
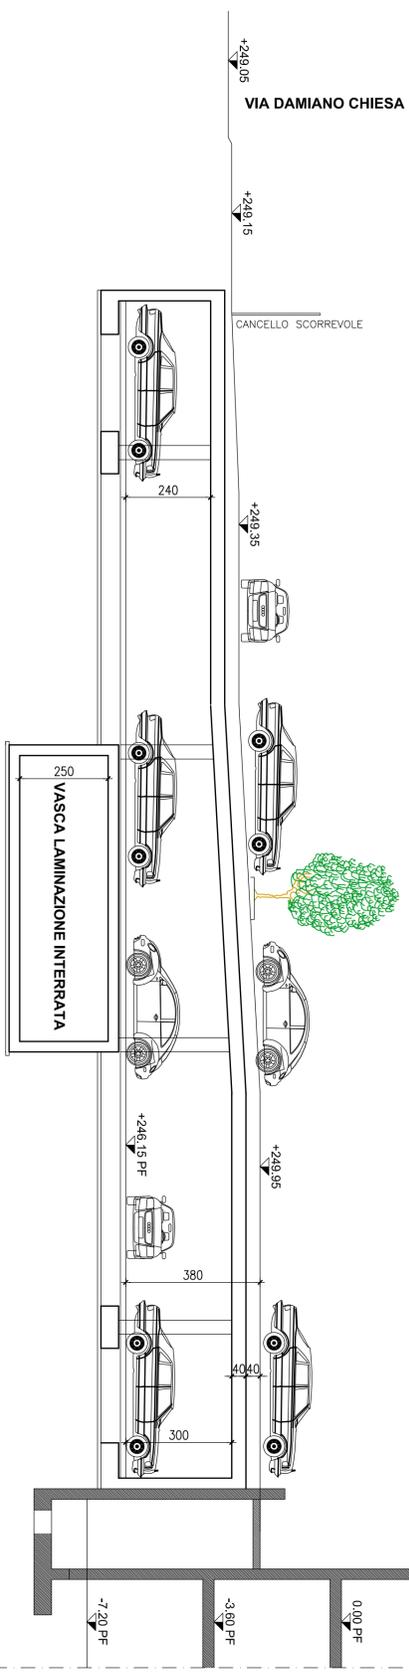



QUOTA PARCHEGGIO DI PROGETTO = QUOTA PIAZZALE ATTUALE +249.95

SEZIONE 1-1 scala 1:100

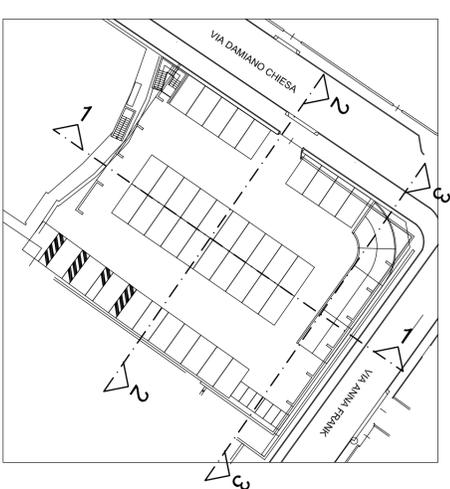

QUOTA PARCHEGGIO DI PROGETTO = QUOTA PIAZZALE ATTUALE +249.95

SEZIONE 2-2 scala 1:100

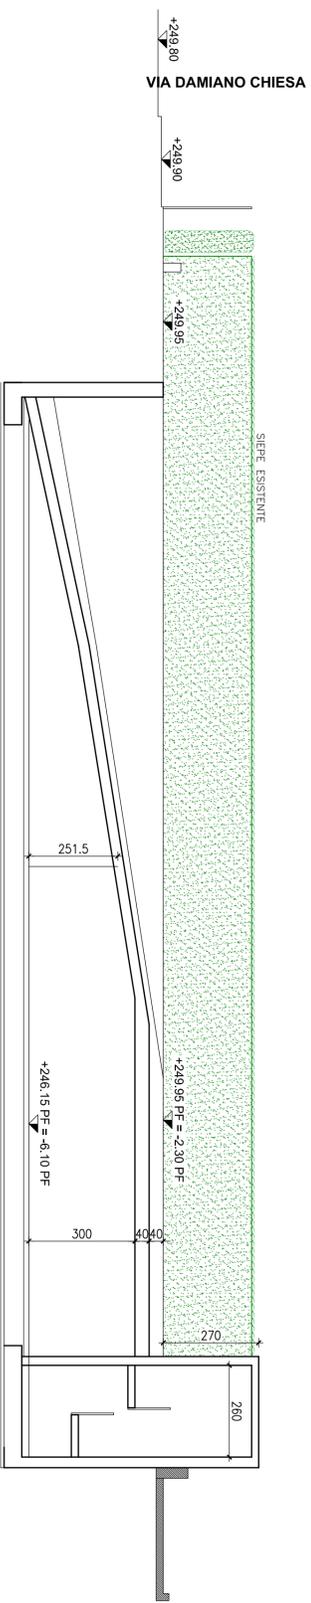

QUOTA PARCHEGGIO DI PROGETTO = QUOTA PIAZZALE ATTUALE +249.95

SEZIONE 3-3 scala 1:100

COMMITTENTE	UNIVERSITÀ DEGLI STUDI DI BERGAMO
PROGETTISTA	UNIVERSITÀ DEGLI STUDI DI BERGAMO
DIREZIONE LAVORI	UNIVERSITÀ DEGLI STUDI DI BERGAMO
IMPRESA	UNIVERSITÀ DEGLI STUDI DI BERGAMO

PROGETTO:  
**UNIVERSITÀ DEGLI STUDI DI BERGAMO**  
 Palazzo Rezzara - Viale Papa Giovanni XXIII, 106 - 24121 BERGAMO

**REALIZZAZIONE PARCHEGGI PRESSO IL COMPENDIO IMMOBILIARE DI VIA STATUTO, 21 BERGAMO**  
 CUP F15E23000110005

TITOLO ELABORATIVO:	PARCHEGGIO PERTINENZIALE
SEZIONI DI PROGETTO	SEZIONI DI PROGETTO
COMITTE	94/23
PROG	ARCH
DATA	15/09/2023
SCALE	1:100
VERIFICATO	APPROVATO

COLLABORATORI:  
 STUDIO DI ARCHITETTURA e URBANISTICA  
 GIULIO E GIORGIO DELL'ACQUA  
 Arch. Giulio Dell'Acqua  
 Giorgio Dell'Acqua

BOSI E ASSOCIATI STUDIO DI INGEGNERIA  
 Dott. Ing. Giovanni Bosi Dott. Ing. Davide Marnetti Dott. Ing. Nazzeno Zingarelli  
 Via H.C. Andersen n. 8 - 24128 Bergamo - tel. 035/221134 - fax 035/221514  
 e-mail: segreteria@bosissocodati.it - pec: bosissocodati@pec.it - www.bosissocodati.it