



1 **Prospetto principale, est**
SCALA 1:100

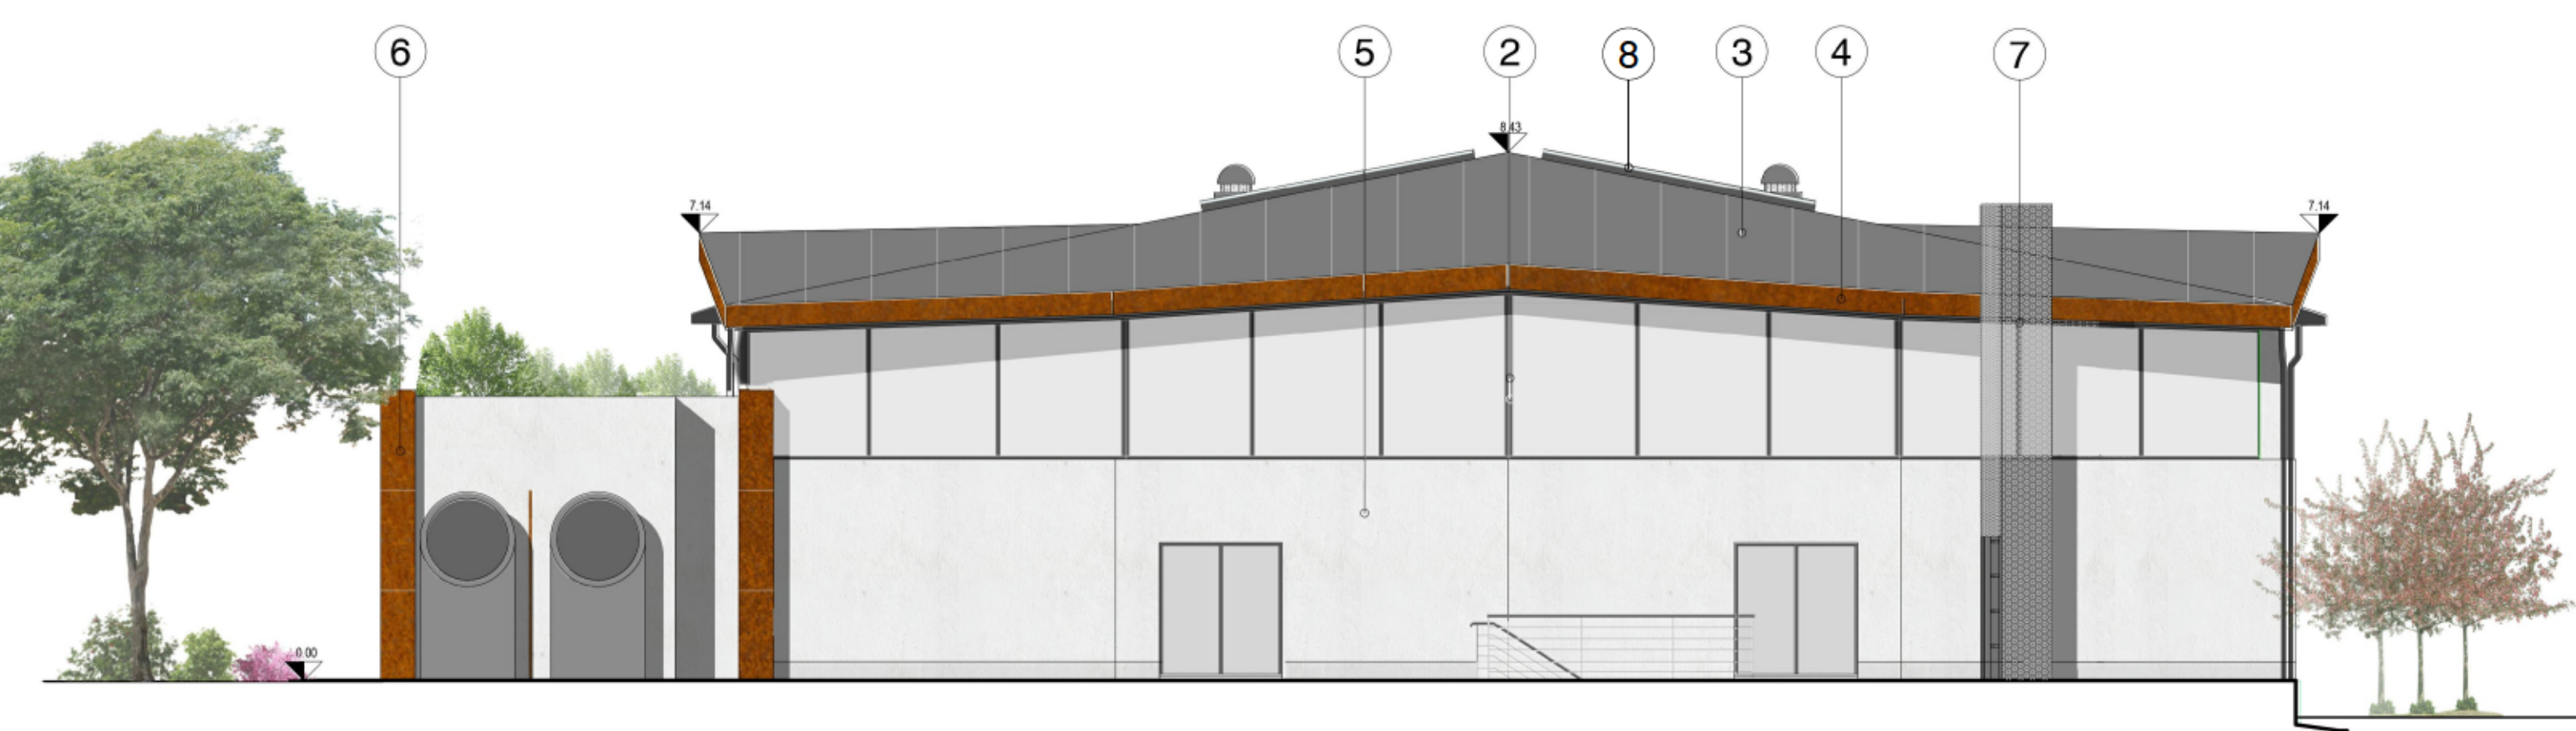

2 **Prospetto su strada, ovest**
SCALA 1:100



3 **Prospetto laterale, nord**
SCALA 1:100

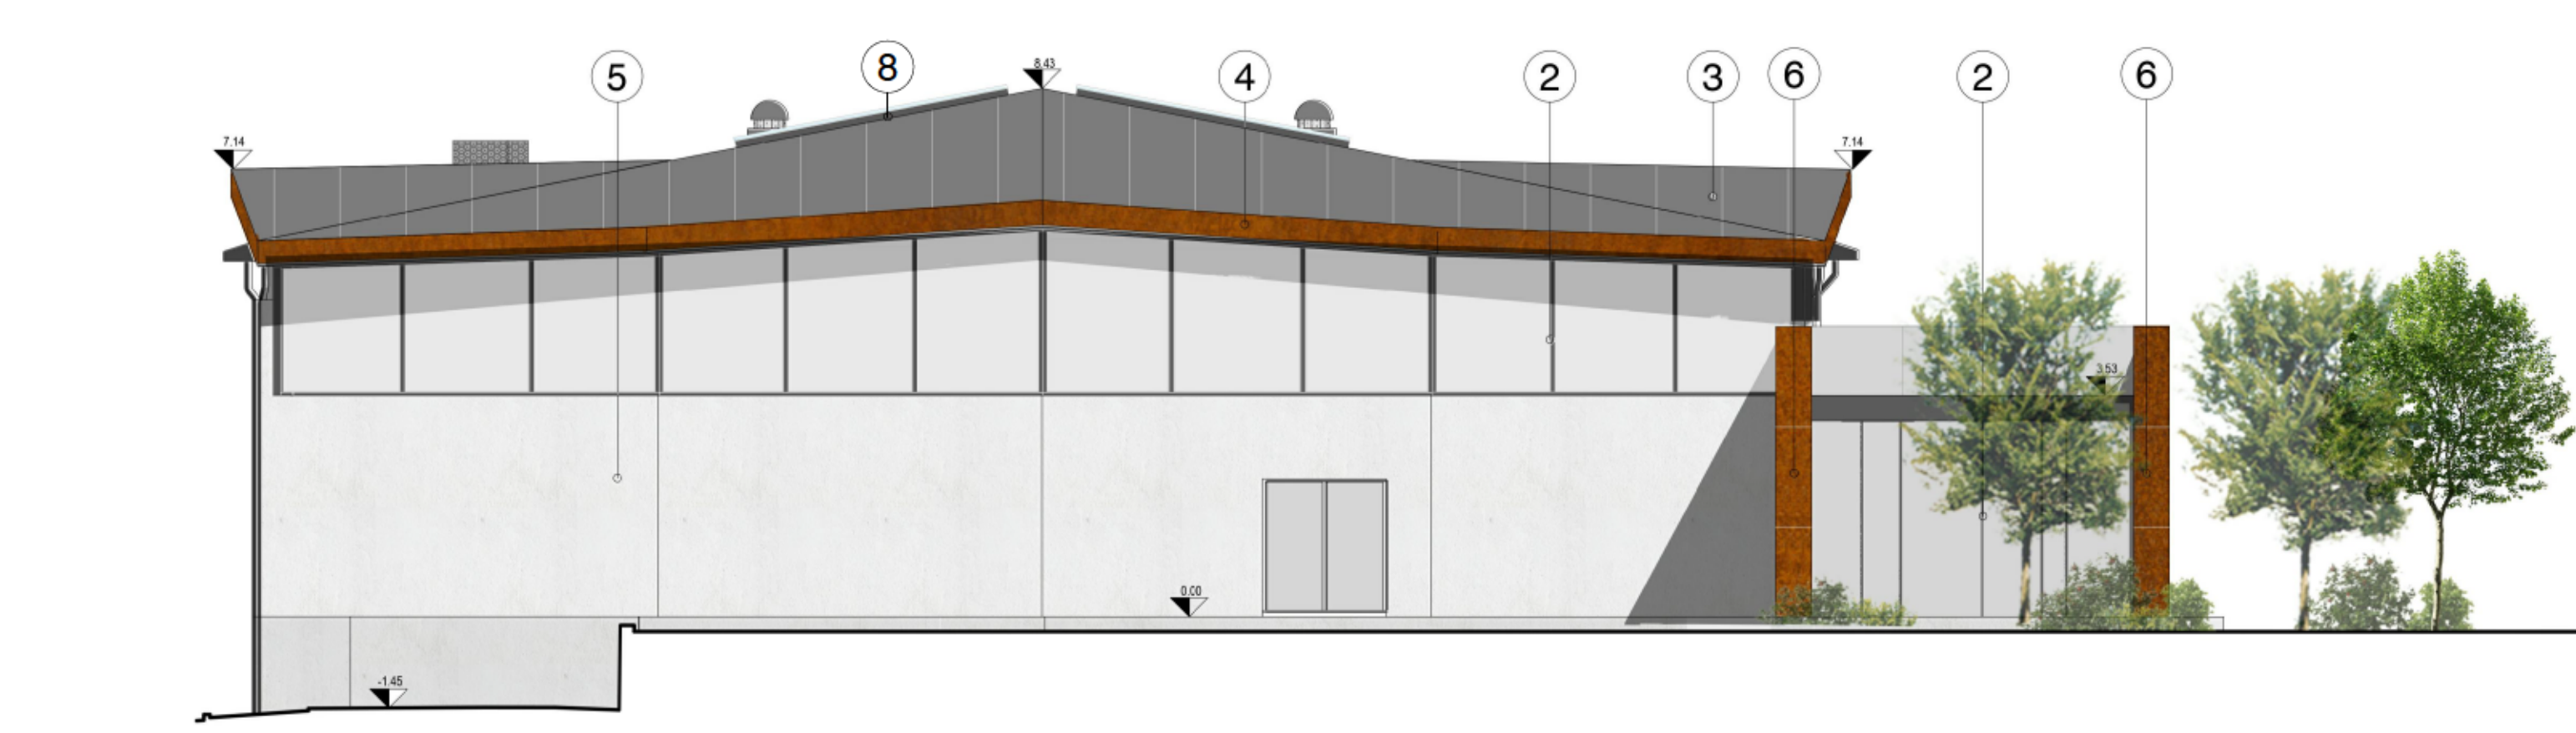

4 **Prospetto laterale, sud**
SCALA 1:100

MATERIALI DI FACCIATA

- 1 ZOCCOLATURA IN PIETRA (GRANITO) COLORE GRIGIO
- 2 SERRAMENTI COLORE GRIGIO ANTRACITE
- 3 RIVESTIMENTO IN LAMIERA GRECATA COLORE GRIGIO COME ESISTENTE
- 4 LAMIERA IN CORTEN STABILIZZATO
- 5 INTONACO COLORE GRIGIO CHIARO COME ESISTENTE
- 6 RIVESTIMENTO IN LASTRE DI CORTEN STABILIZZATO, POSATO A CARTABUONO, DIMENSIONE LASTRE 160X80 CM
- 7 LAMIERA MICROFORATA COLORE GRIGIO ANTRACITE
- 8 PANNELLI FOTOVOLTAICI COLORATI GRIGIO (STESSO RAL DELLA LAMIERA DI RIVESTIMENTO DELLA COPERTURA)



UNIVERSITÀ DEGLI STUDI DI BERGAMO

Servizi tecnici di ingegneria e architettura relativi all'intervento di rifunionalizzazione del complesso immobiliare "ex accademia della Guardia di Finanza" di Via Statuto, 19 a Bergamo
Lotto 2 - Palestre e piscina - CIG 9138751FE2 - CUP F18H22000240005



UNIVERSITÀ DEGLI STUDI DI BERGAMO

Dr. ing. Francesco Lanorte
RESPONSABILE DEL PROCEDIMENTO

PROGETTAZIONE: R.T.P.


PROGETTISTA ARCHITETTONICO
Dr. arch. Joseph di Pasquale


PROGETTISTA SPORTIVO
Dr. arch. Marco Benedetti


RESPONSABILE DELL'INTEGRAZIONE DELLE PRESTAZIONI SPECIALISTICHE
Dr. Ing. Gianluigi Perotti


TITOLO ELABORATO:
A - ARCHITETTONICO
PROGETTO
Prospetti Materici

ELABORATO N°:
E.00.01.PR.A

NOME FILE:
E.00.01.PR.A

REVISIONE	ELABORATO	CONTROLLATO	APPROVATO
A	SACCHI, VALENTE, LABBADINI	SACCHI, LABBADINI	DI PASQUALE
B			
C			

DATA:
21 NOVEMBRE 2023
SCALA:
1:100

A TITOLO DI LEGGE CI RISERVIAMO LA PROPRIETÀ DI QUESTO ELABORATO CON DIVIETO DI RIPRODURLO RENDENDOLO NOTO A TERZI ANCHE PARZIALMENTE SENZA NOSTRA AUTORIZZAZIONE