


Ascensore disabili

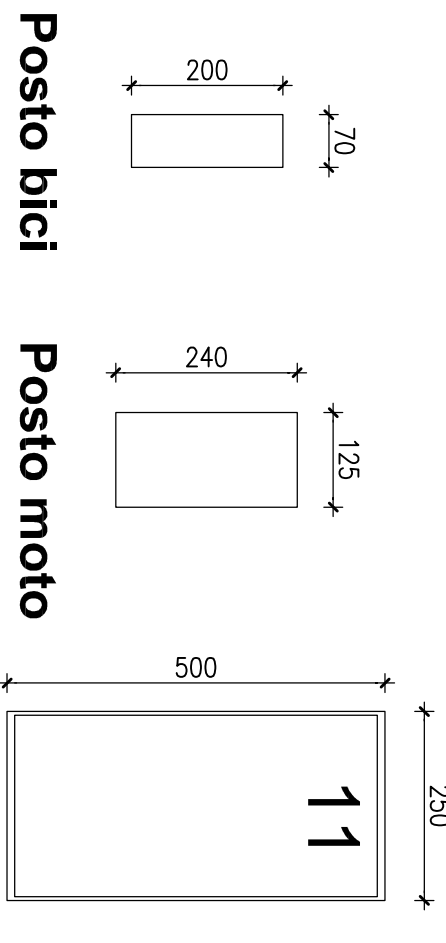


- POSTI AUTO COMPLESSIVI PIANO TERRA :**
- 108 p.auto complessivi di cui 4 p.auto per disabili
 - 23 posti moto e 29 posti biciclette
- POSTI AUTO COMPLESSIVI PIANO INTERRATO :**
- 88 p.auto complessivi di cui 5 p.auto per disabili
 - 15 posti motociclette

- POSTI AUTO COMPLESSIVI :**
- 196 p.auto complessivi di cui 9 p.auto per disabili
 - 38 posti moto e 29 posti biciclette

SLP DI PROGETTO 21.758,93mc
DOTAZIONE STANDARD (30%) 6.527,68mq
SUPERFICIE PARCHEGGI USO PUBBLICO 7.295,00mq

SUPERFICIE INTERRATO 3.000,00mq
SUPERFICIE PIANO TERRA 4.295,00mq

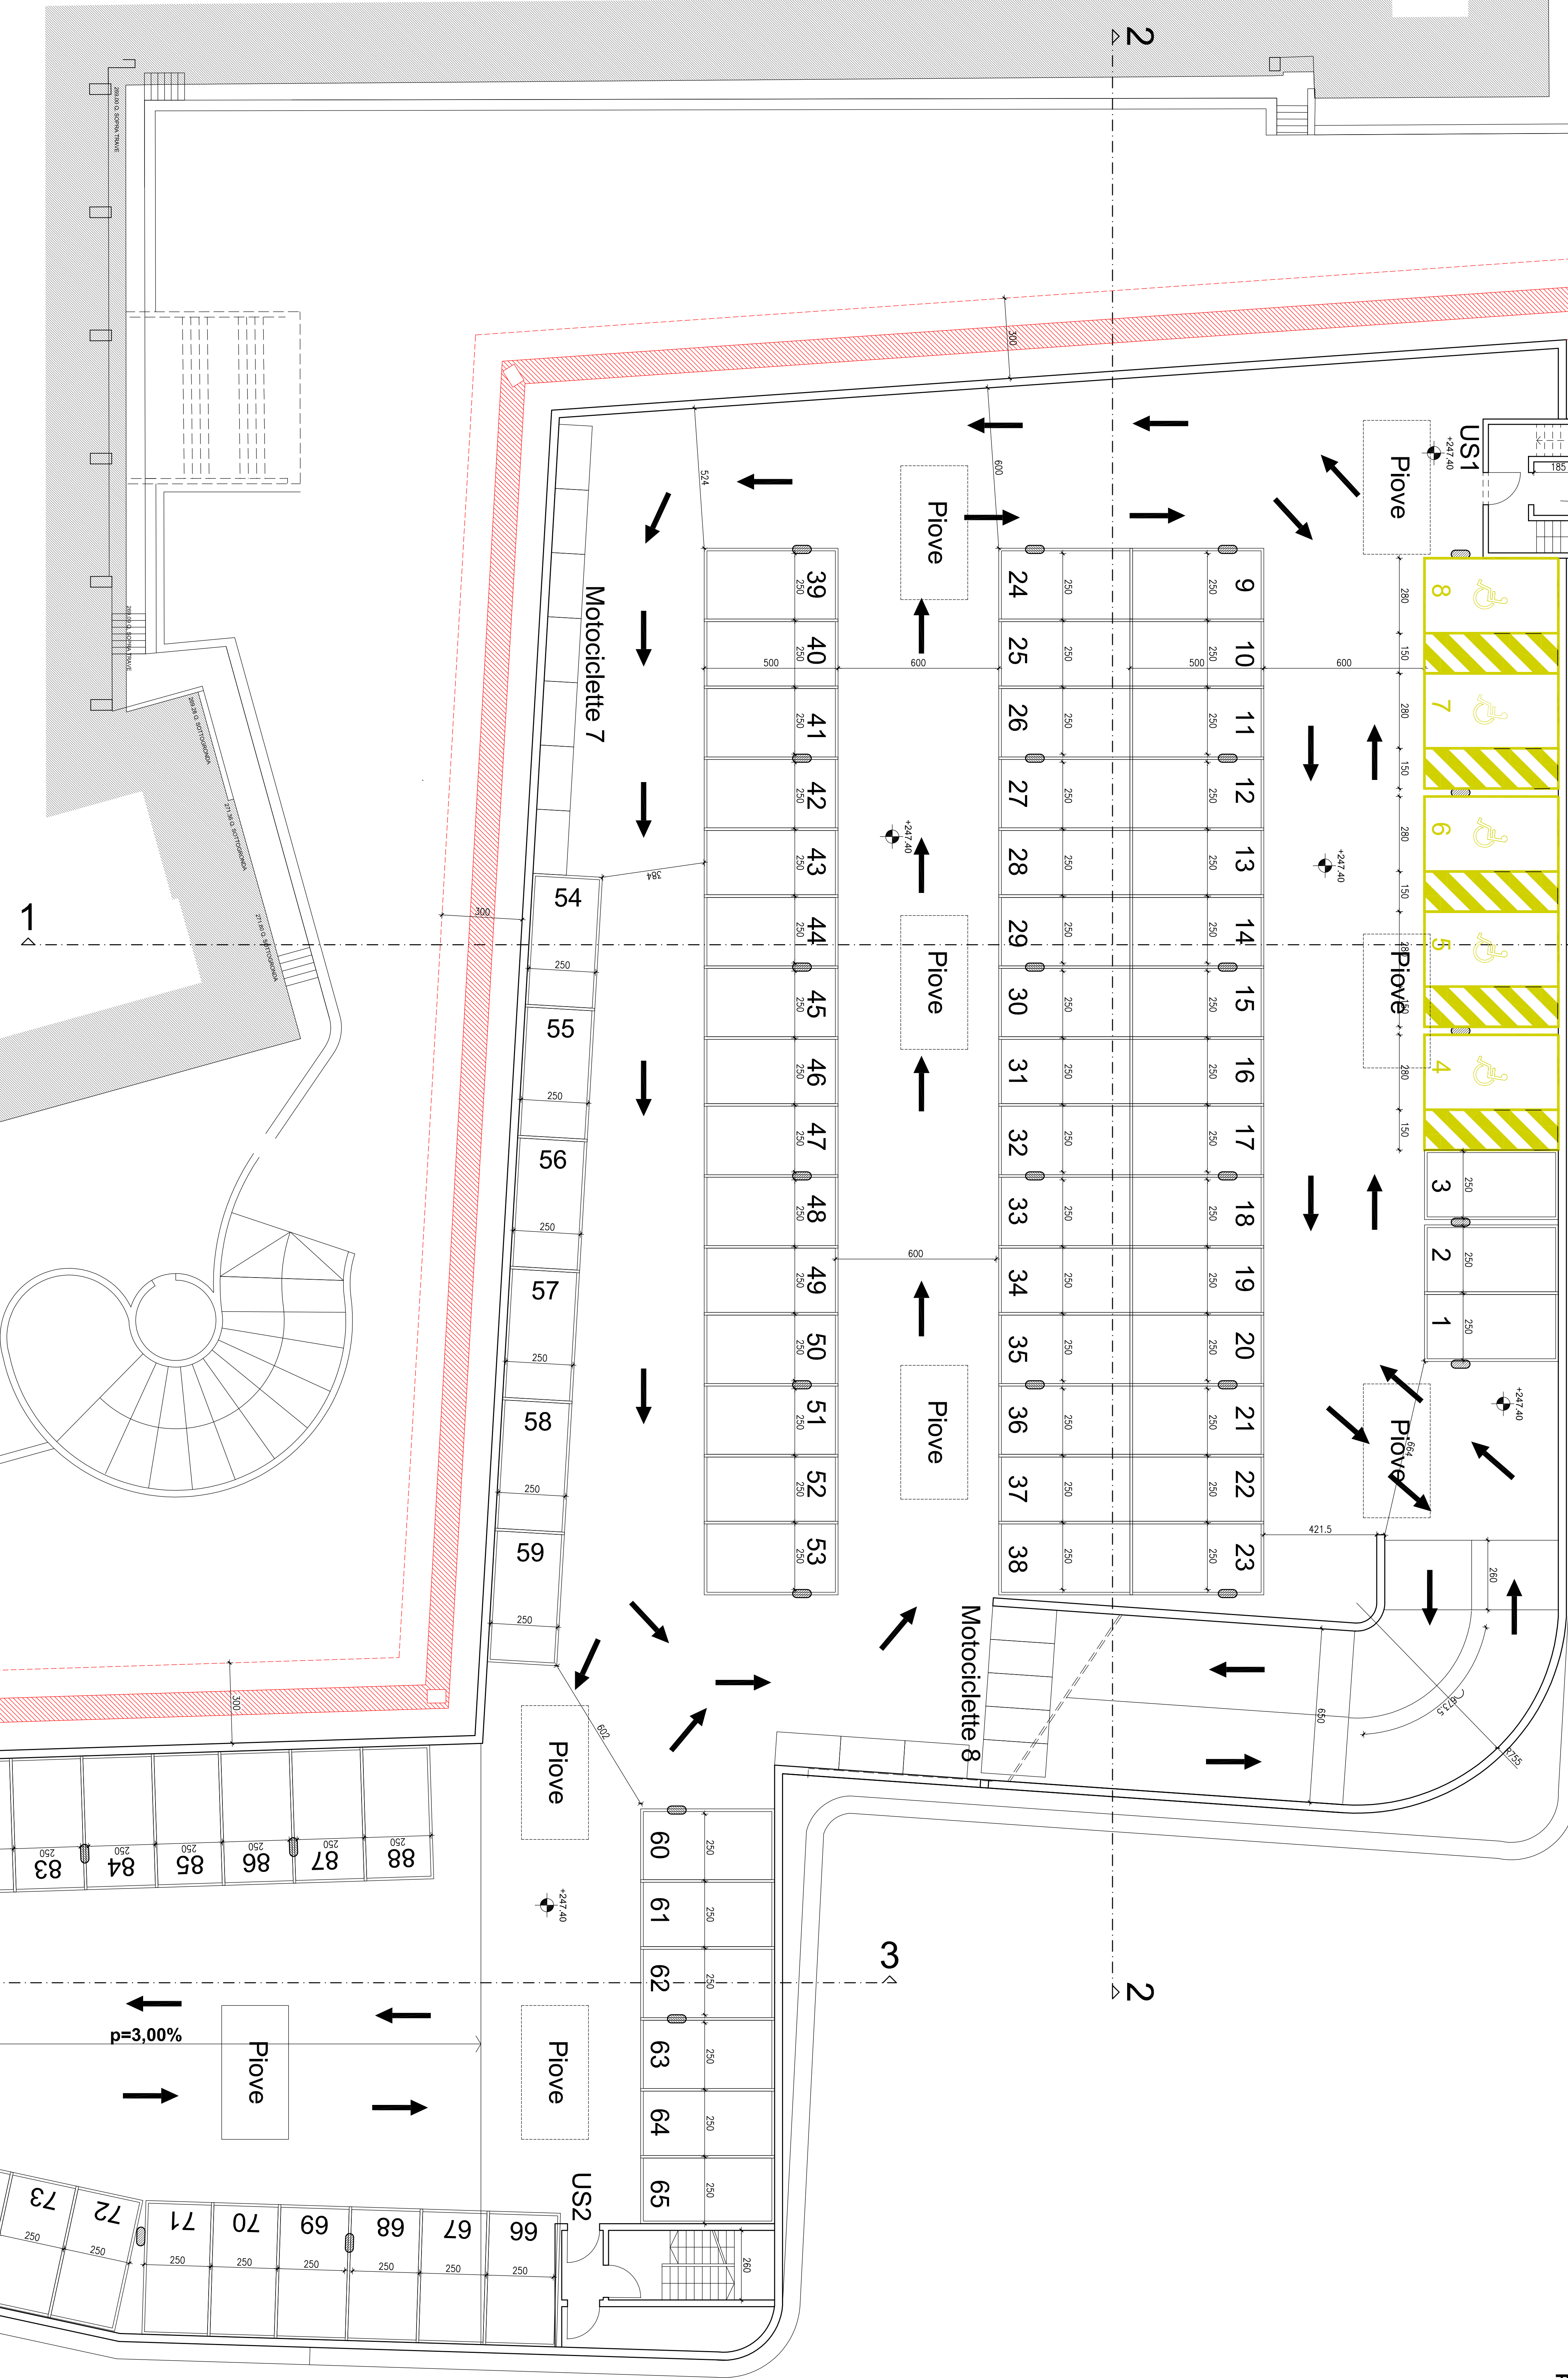

PIANTA PIANO INTERRATO



UNIVERSITÀ
DEGLI STUDI
DI BERGAMO

Palazzo Rezzana - Viale Papa Giovanni XXIII, 106 - 24121 BERGAMO

COMITANTE	
PROGETTISTA	
DIRETTORE LAVORI	
IMPRESA	

PROGETTO

UNIVERSITÀ DEGLI STUDI DI BERGAMO
Palazzo Rezzana - Viale Papa Giovanni XXIII, 106 - 24121 BERGAMO
REALIZZAZIONE PARCHEGGI PRESSO IL COMPENDIO IMMOBILIARE DI VIA STATUTO, 21 BERGAMO
CUP F15E23000110005

TITOLO ELABORATO:		CODICE ELABORATO:	
PARCHEGGIO AD USO PUBBLICO		86423	
PIANTA PIANO INTERRATO		11.00	

REV	DATA	DESCRIZIONE	REVISITO	VERIFICATO	APPROVATO
01	15/09/2023	Revisione progetto definitivo			
02	15/09/2023	Revisione progetto definitivo			
03	15/09/2023	Revisione progetto definitivo			

BOSI E ASSOCIATI STUDIO DI INGEGNERIA
Dott. Ing. Giovanni Bosi - 24128 Bergamo - tel. 035271154 - fax 0352721514
e-mail: ingegneribosi@bosieassociati.it - proiectibosi@bosieassociati.it - www.bosieassociati.it

COLLABORATORI
Dott. Ing. Roberto Bosisio
Dott. Ing. Roberto Bosisio
Dott. Ing. Roberto Bosisio